



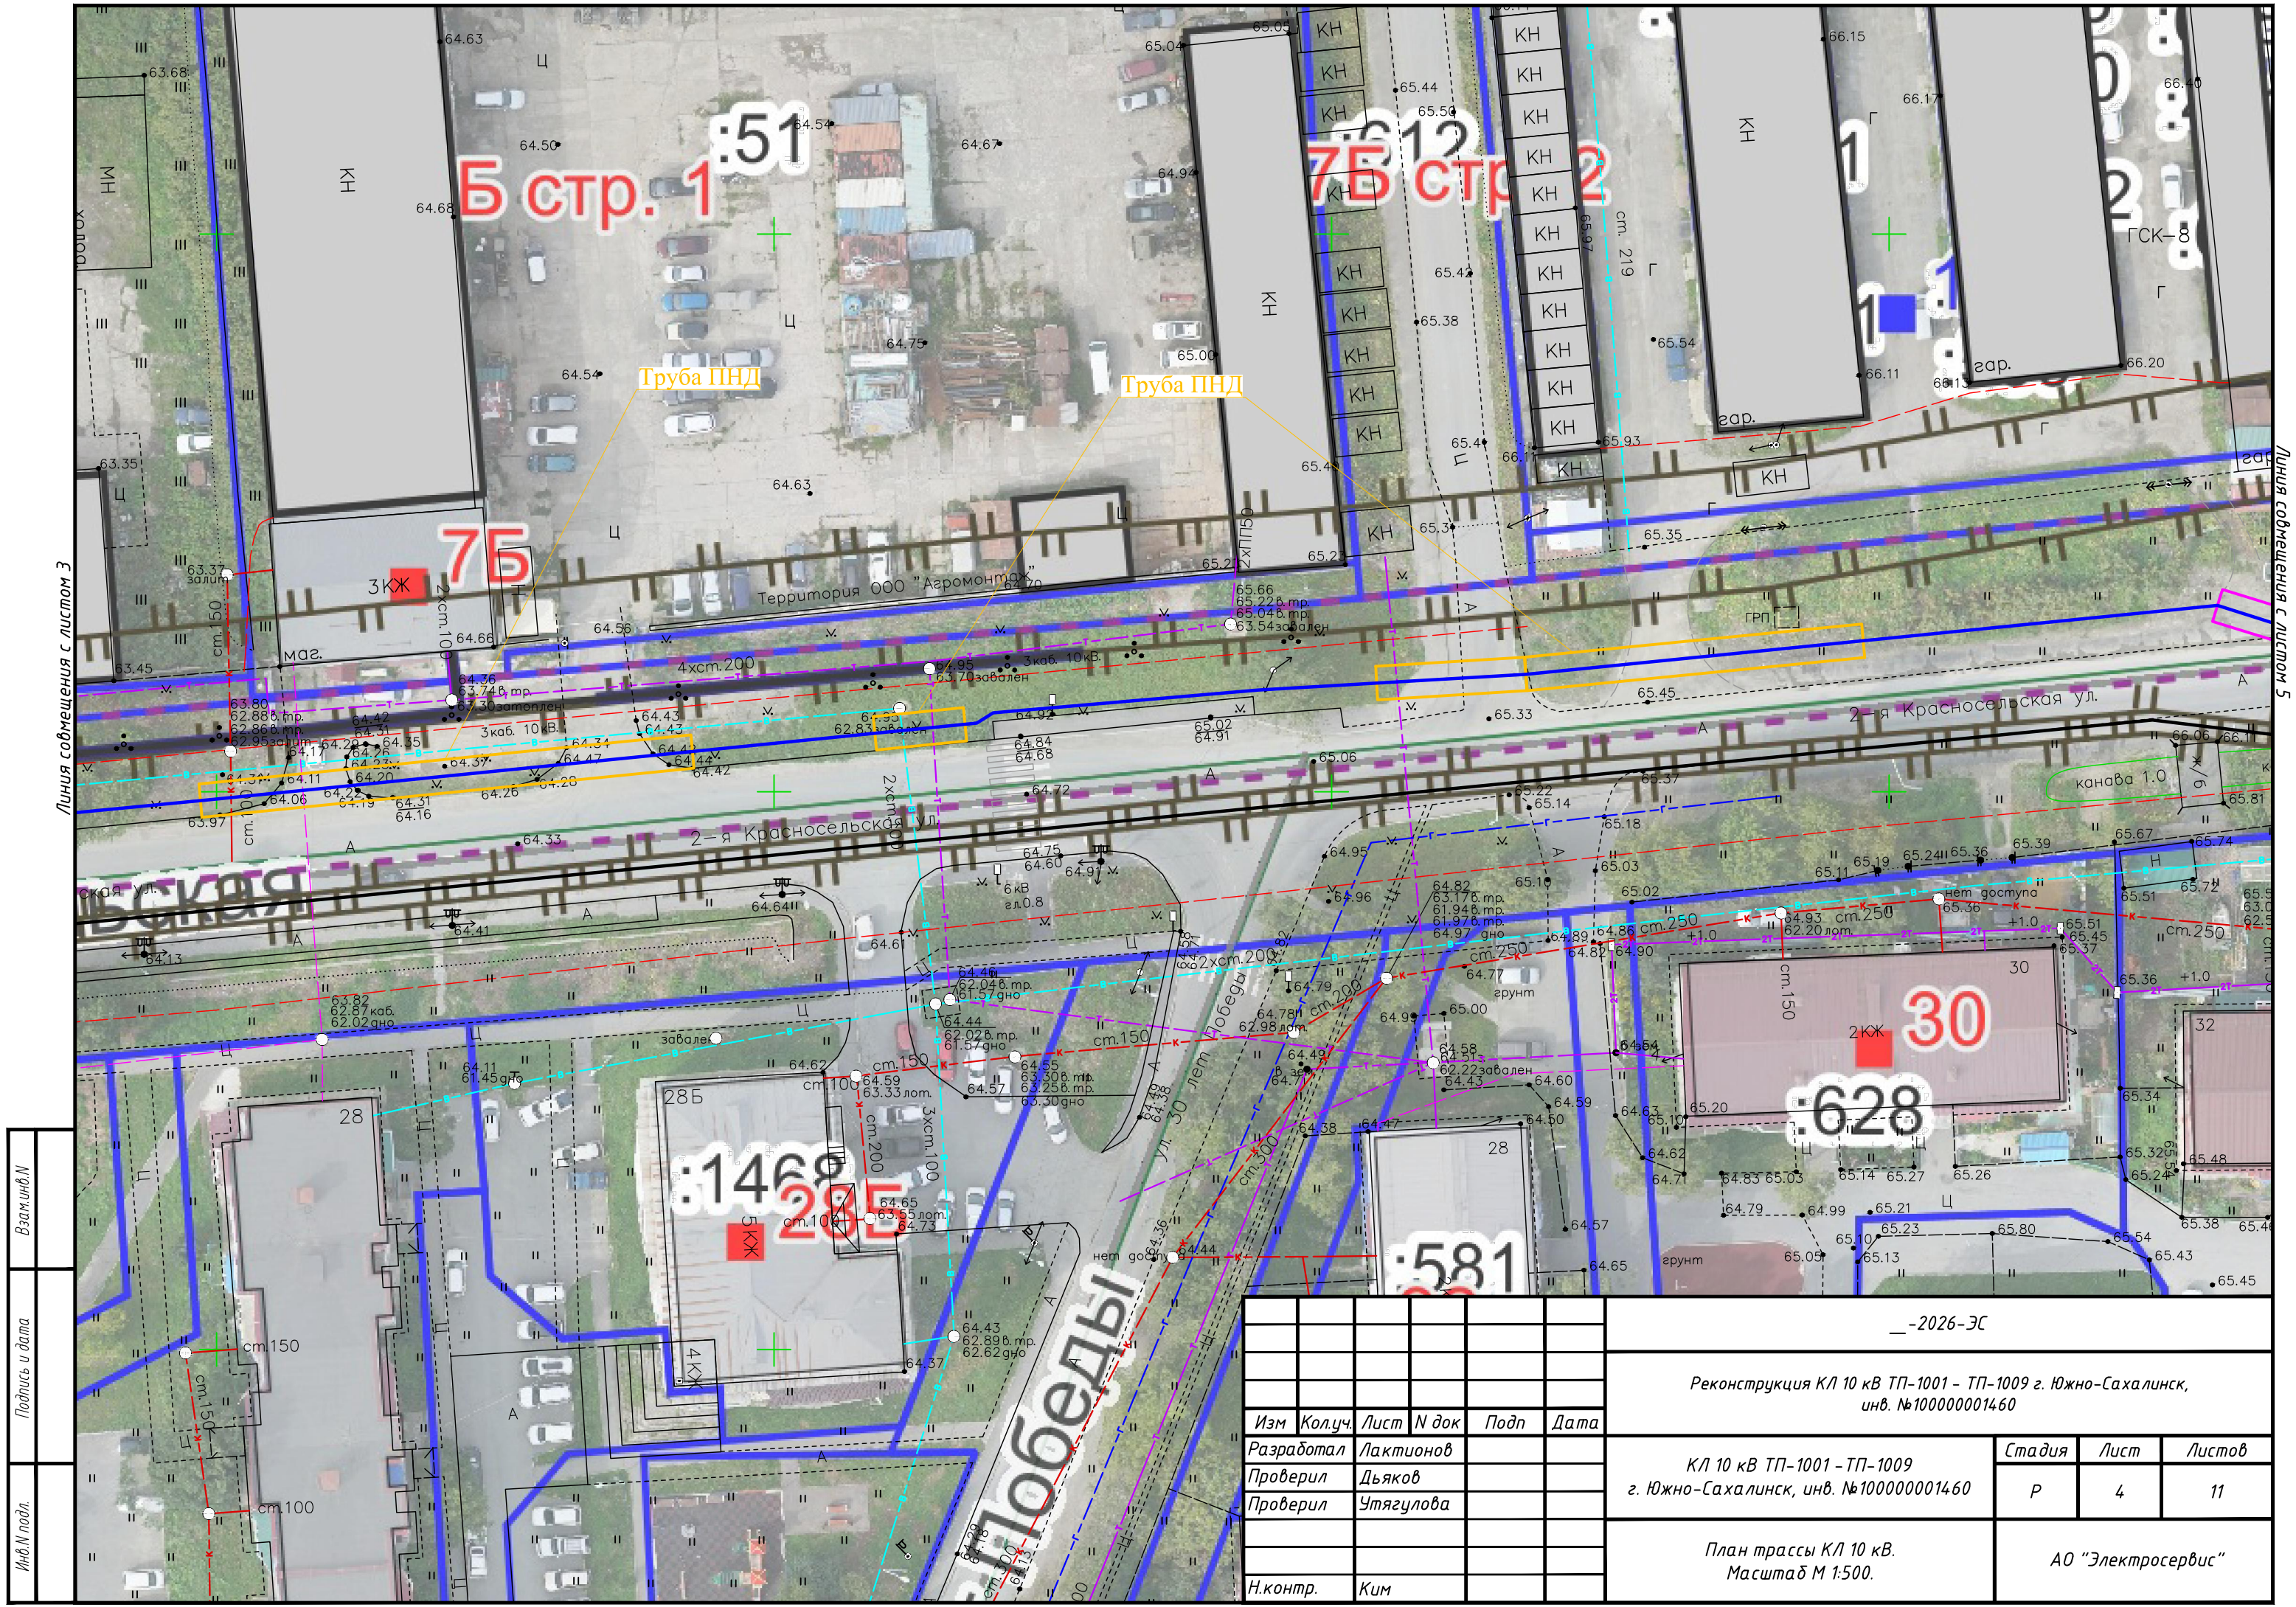

Взам инв.М	
Подпись и дата	
Инв.М подл.	

						— 2026—3С		
						Реконструкция КЛ 10 кВ ТП-1001 – ТП-1009 г. Южно-Сахалинск, инв. №100000001460		
Изм	Кол.уч.	Лист	И док	Подп	Дата	КЛ 10 кВ ТП-1001 – ТП-1009 г. Южно-Сахалинск, инв. №100000001460	Стадия	Лист
Разработал	Лактионов						Р	4
Проверил	Дьяков							Листов
Проверил	Утягулова							11
						План трассы КЛ 10 кВ. Масштаб М 1:500.	АО "Электросервис"	
Н.контр.	Ким							

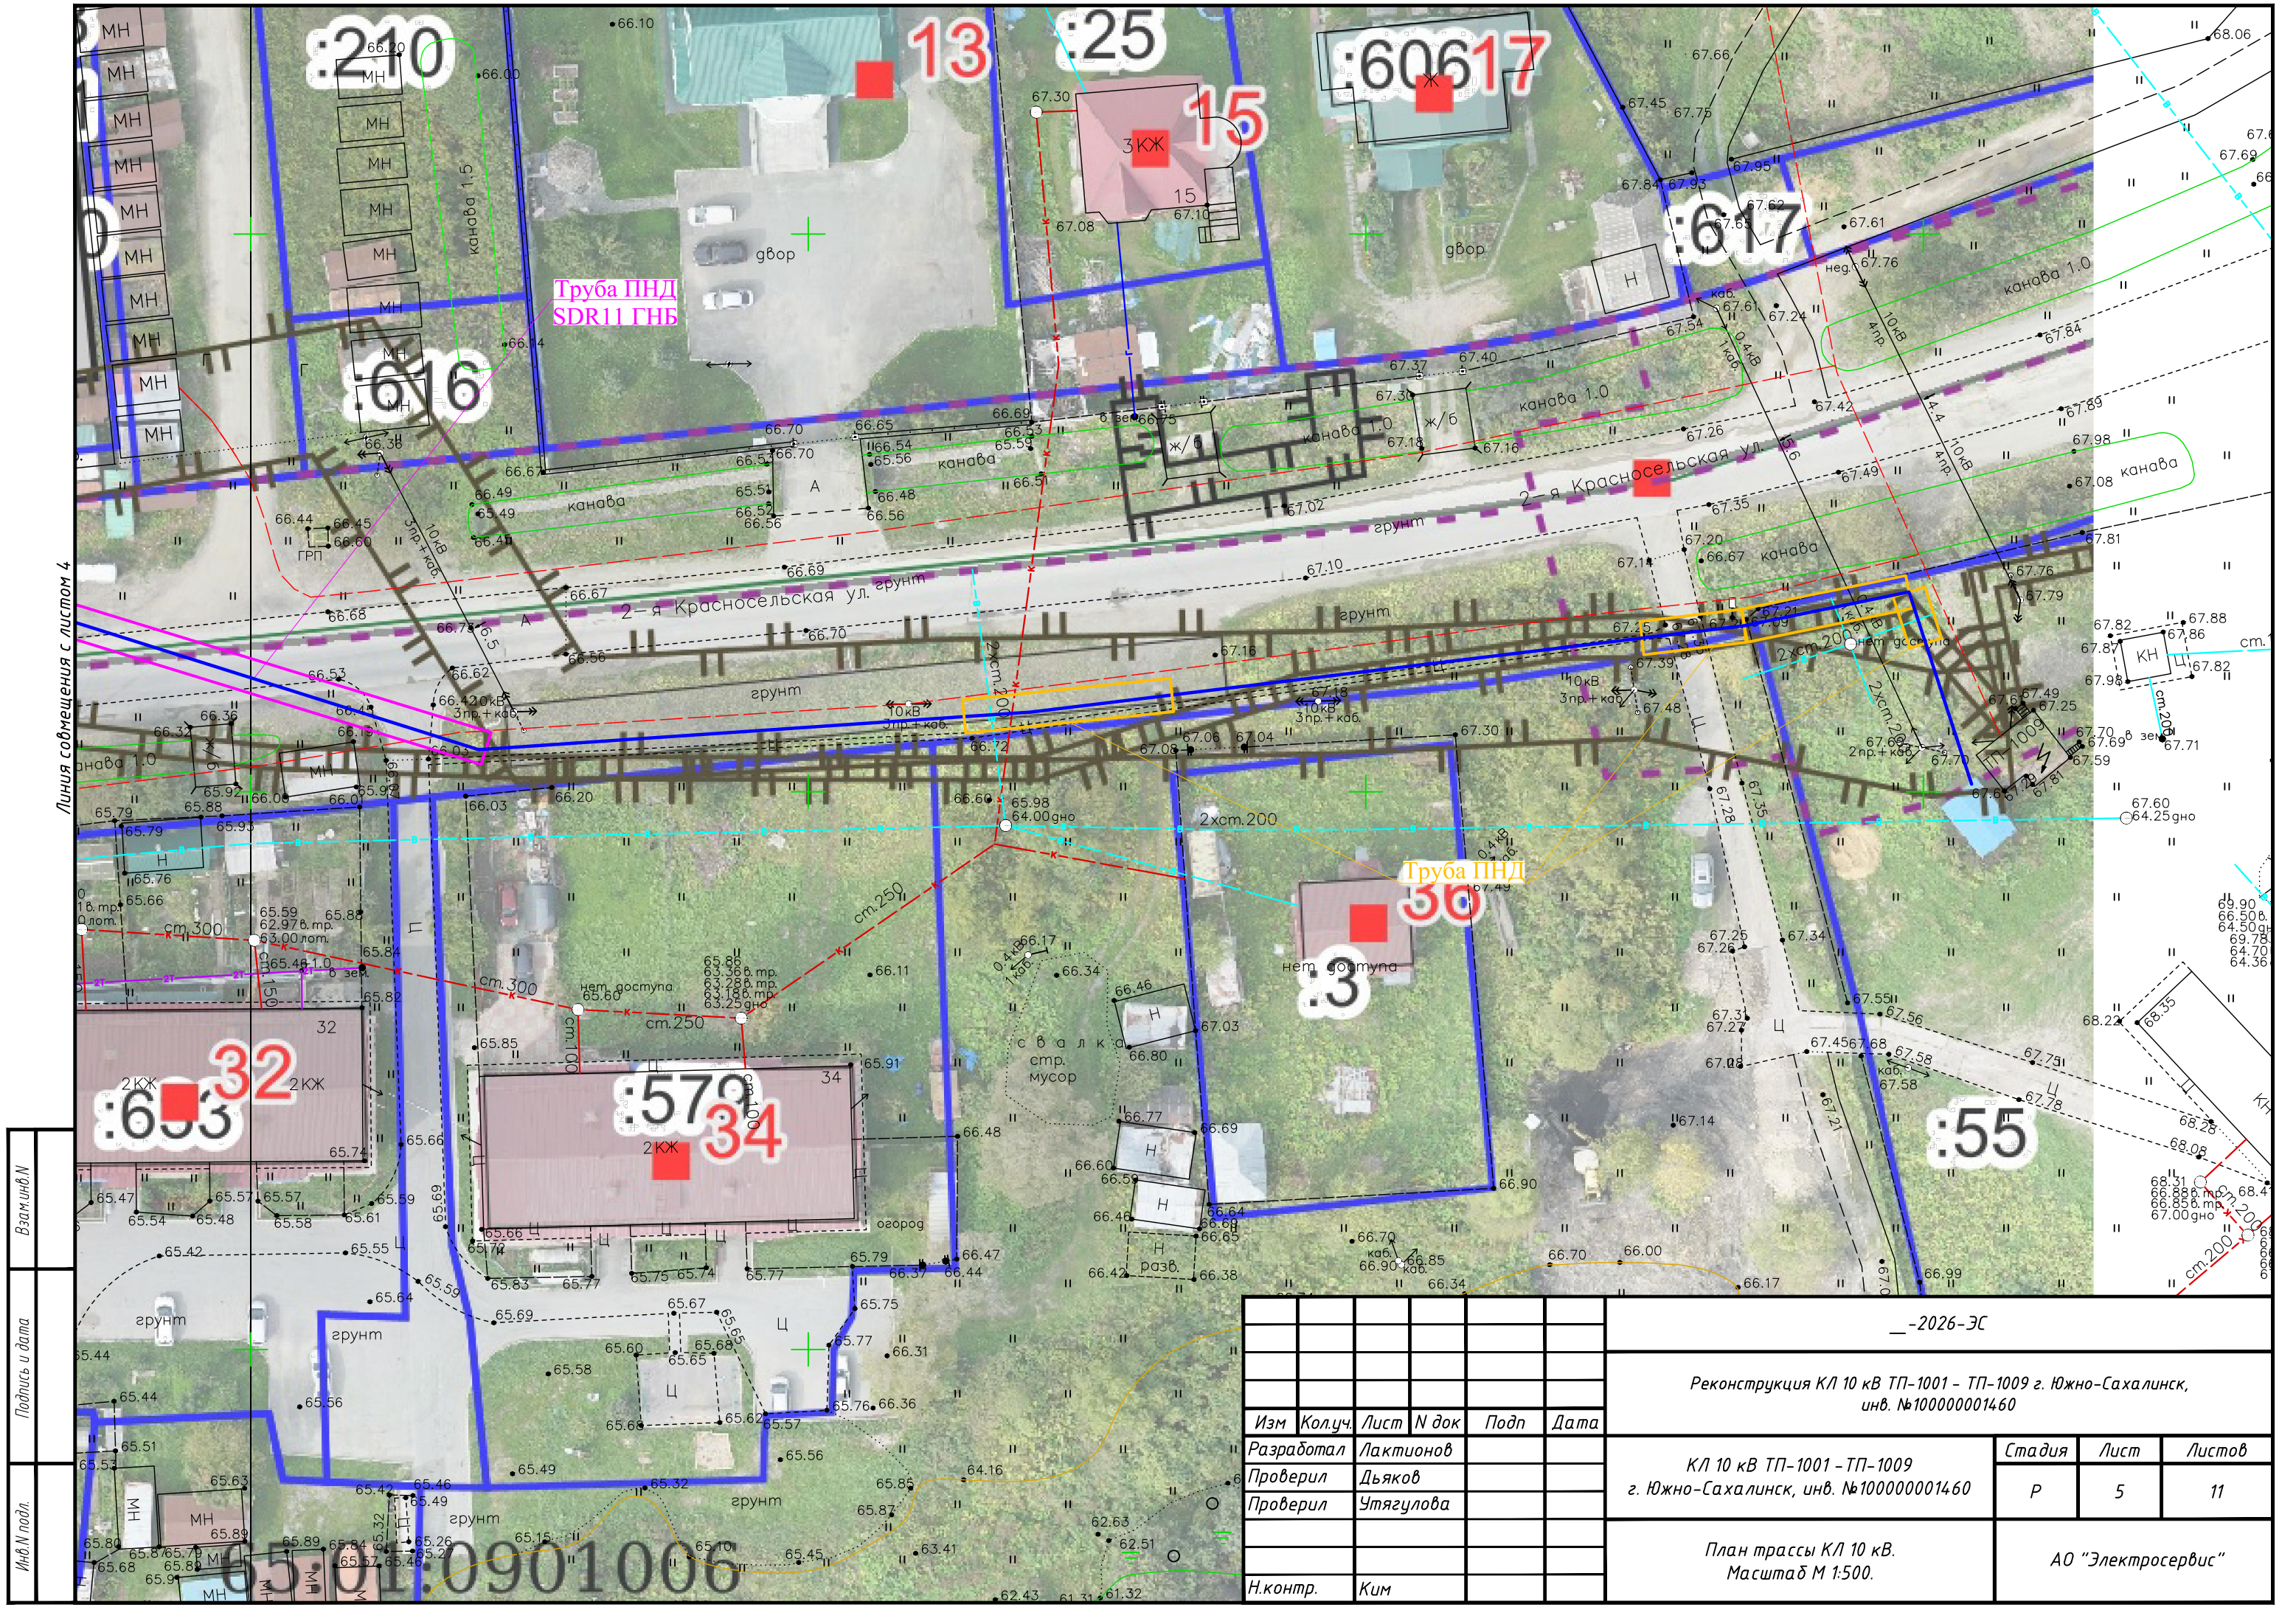

Взам инв.М	
Подпись и дата	
Инв.М подл.	

						__-2026-ЗС			
						Реконструкция КЛ 10 кВ ТП-1001 – ТП-1009 г. Южно-Сахалинск, инв. №1000000001460			
Изм	Кол.уч.	Лист	И док	Подп	Дата	КЛ 10 кВ ТП-1001 – ТП-1009 г. Южно-Сахалинск, инв. №1000000001460	Стадия	Лист	Листов
Разработал	Лактионов						Р	5	11
Проверил	Дьяков								
Проверил	Утягулова								
						План трассы КЛ 10 кВ. Масштаб М 1:500.	АО "Электросервис"		
Н.контр.	Ким								