


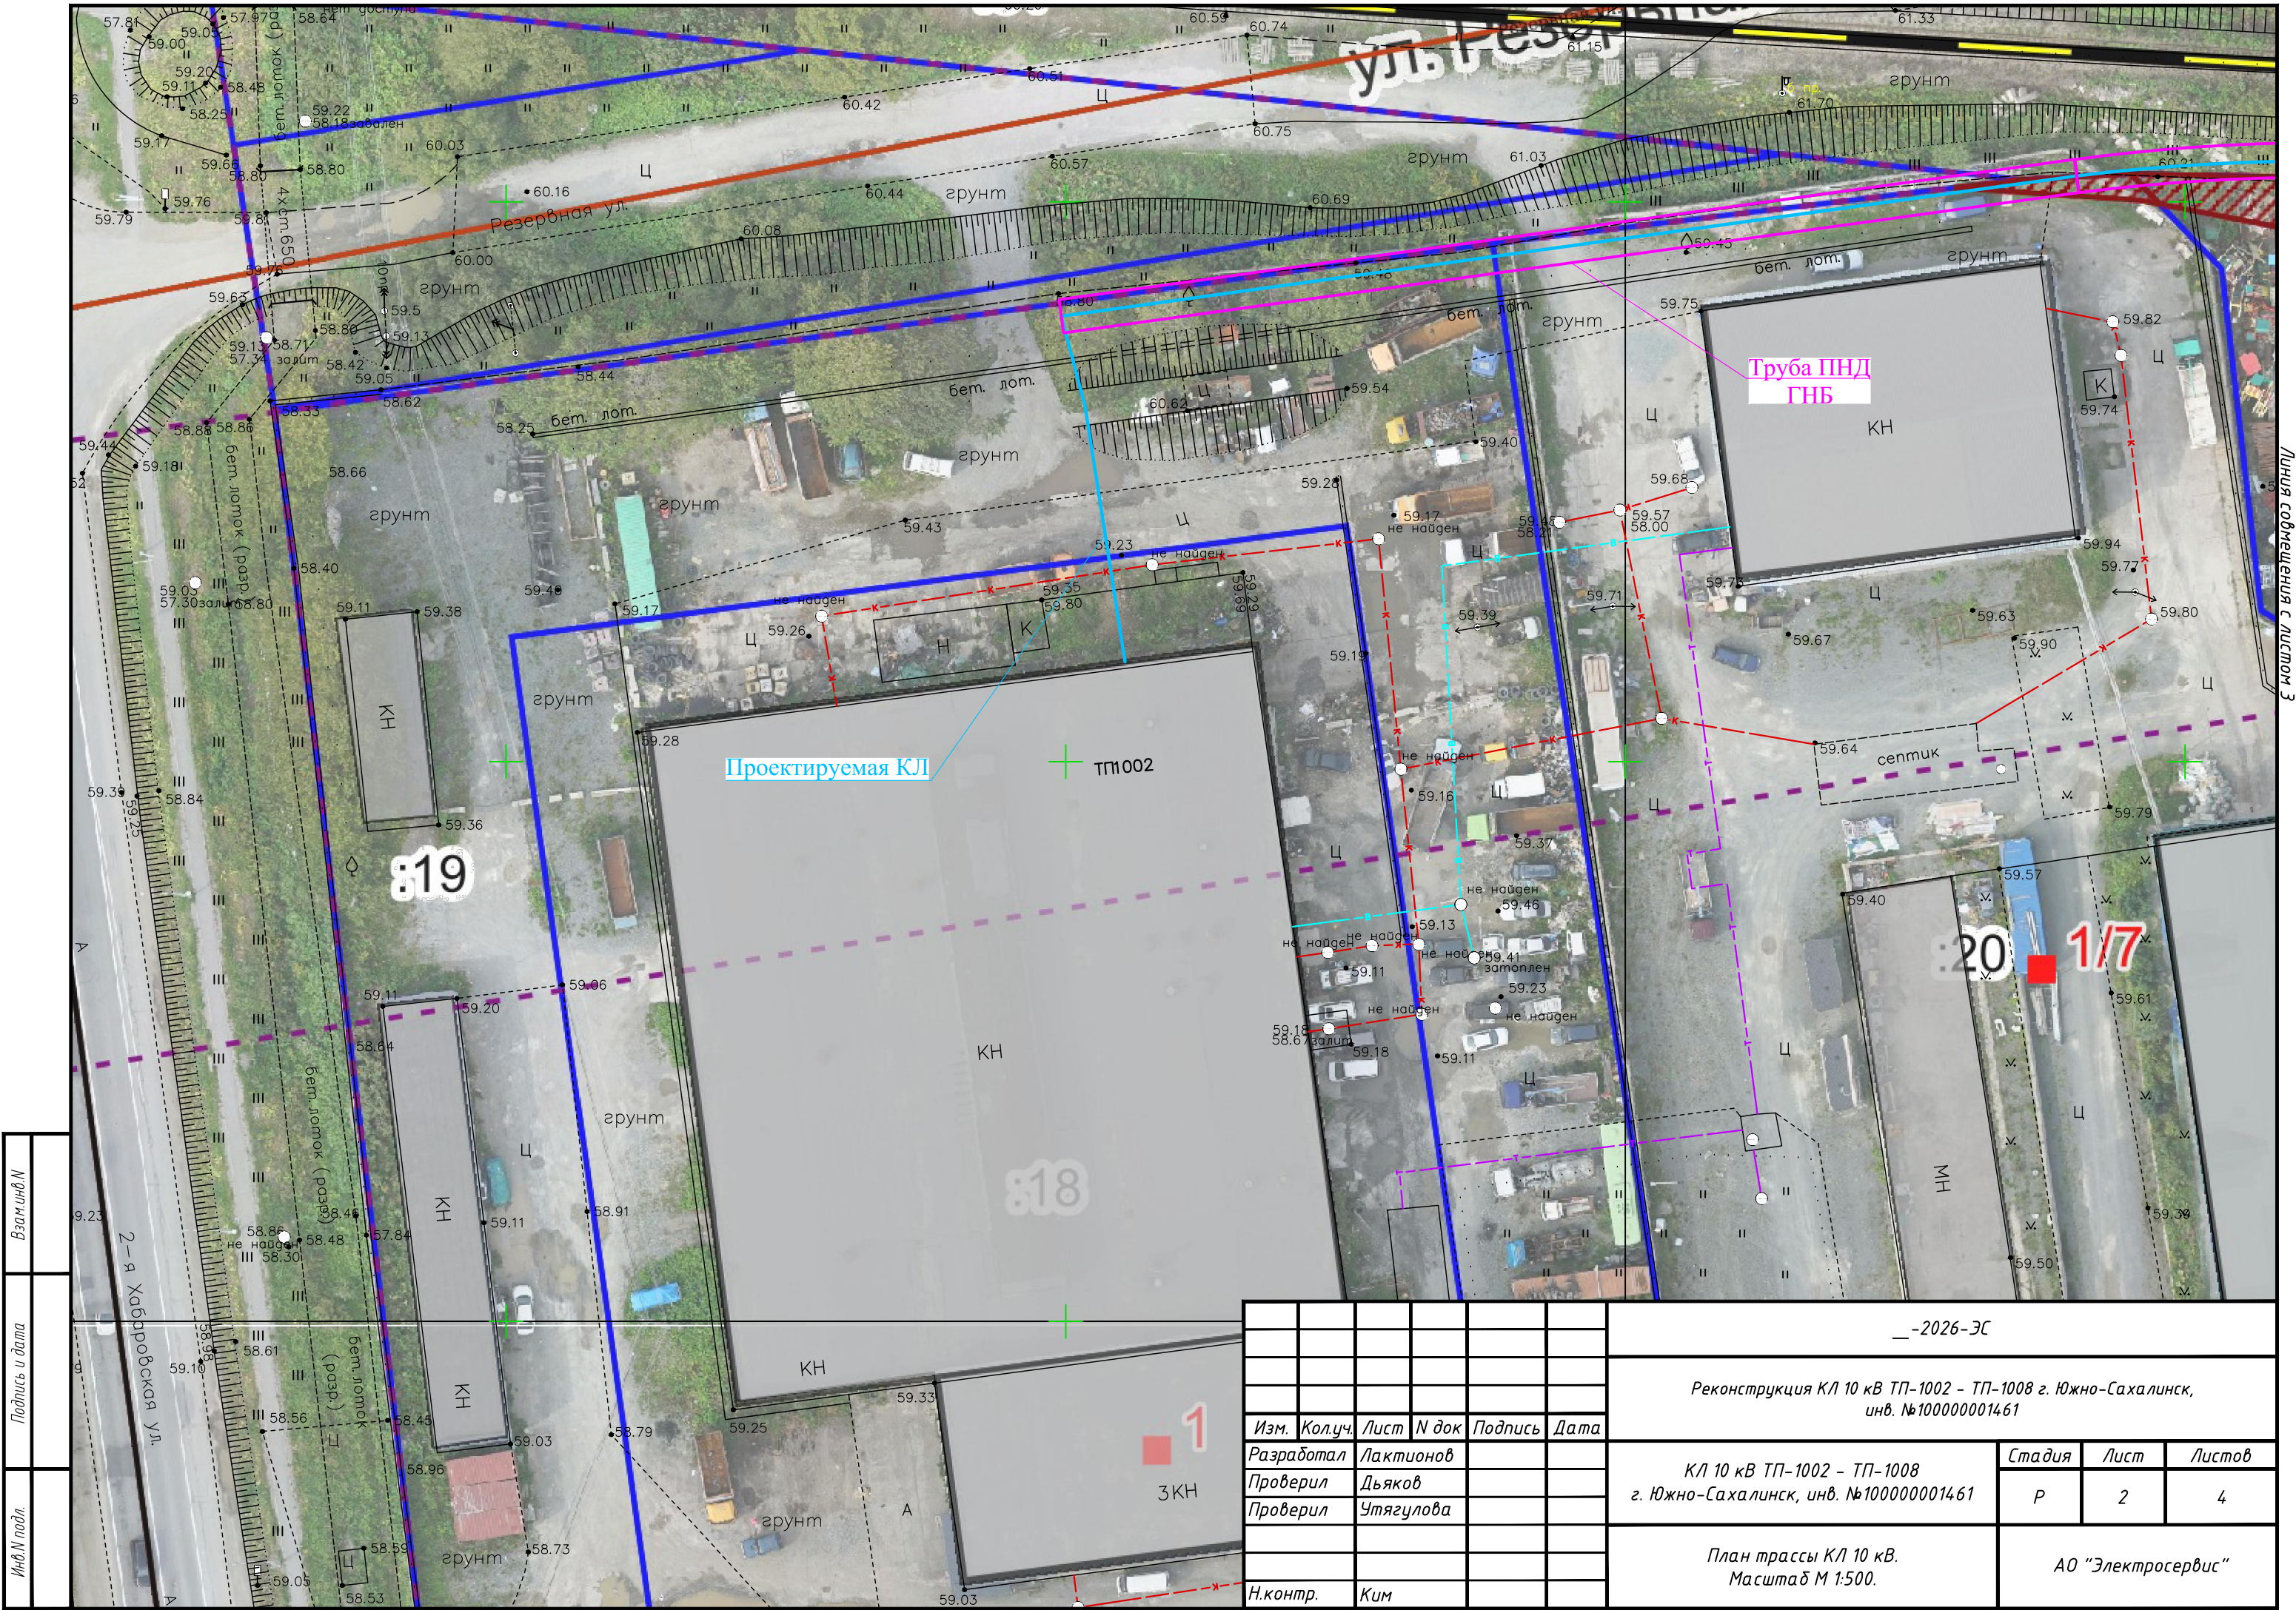

Взам инв.М	
Подпись и дата	
Инв.М подл.	

						__-2026-ЭС			
						Реконструкция КЛ 10 кВ ТП-1002 – ТП-1008 г. Южно-Сахалинск, инв. №1000000001461			
Изм.	Кол.уч.	Лист	N док	Подпись	Дата	КЛ 10 кВ ТП-1002 – ТП-1008 г. Южно-Сахалинск, инв. №1000000001461	Стадия	Лист	Листов
Разработал	Лактионов						Р	2	4
Проверил	Дьяков								
Проверил	Утягулова					План трассы КЛ 10 кВ. Масштаб М 1:500.	АО “Электросервис”		
Н.контр.	Ким								

