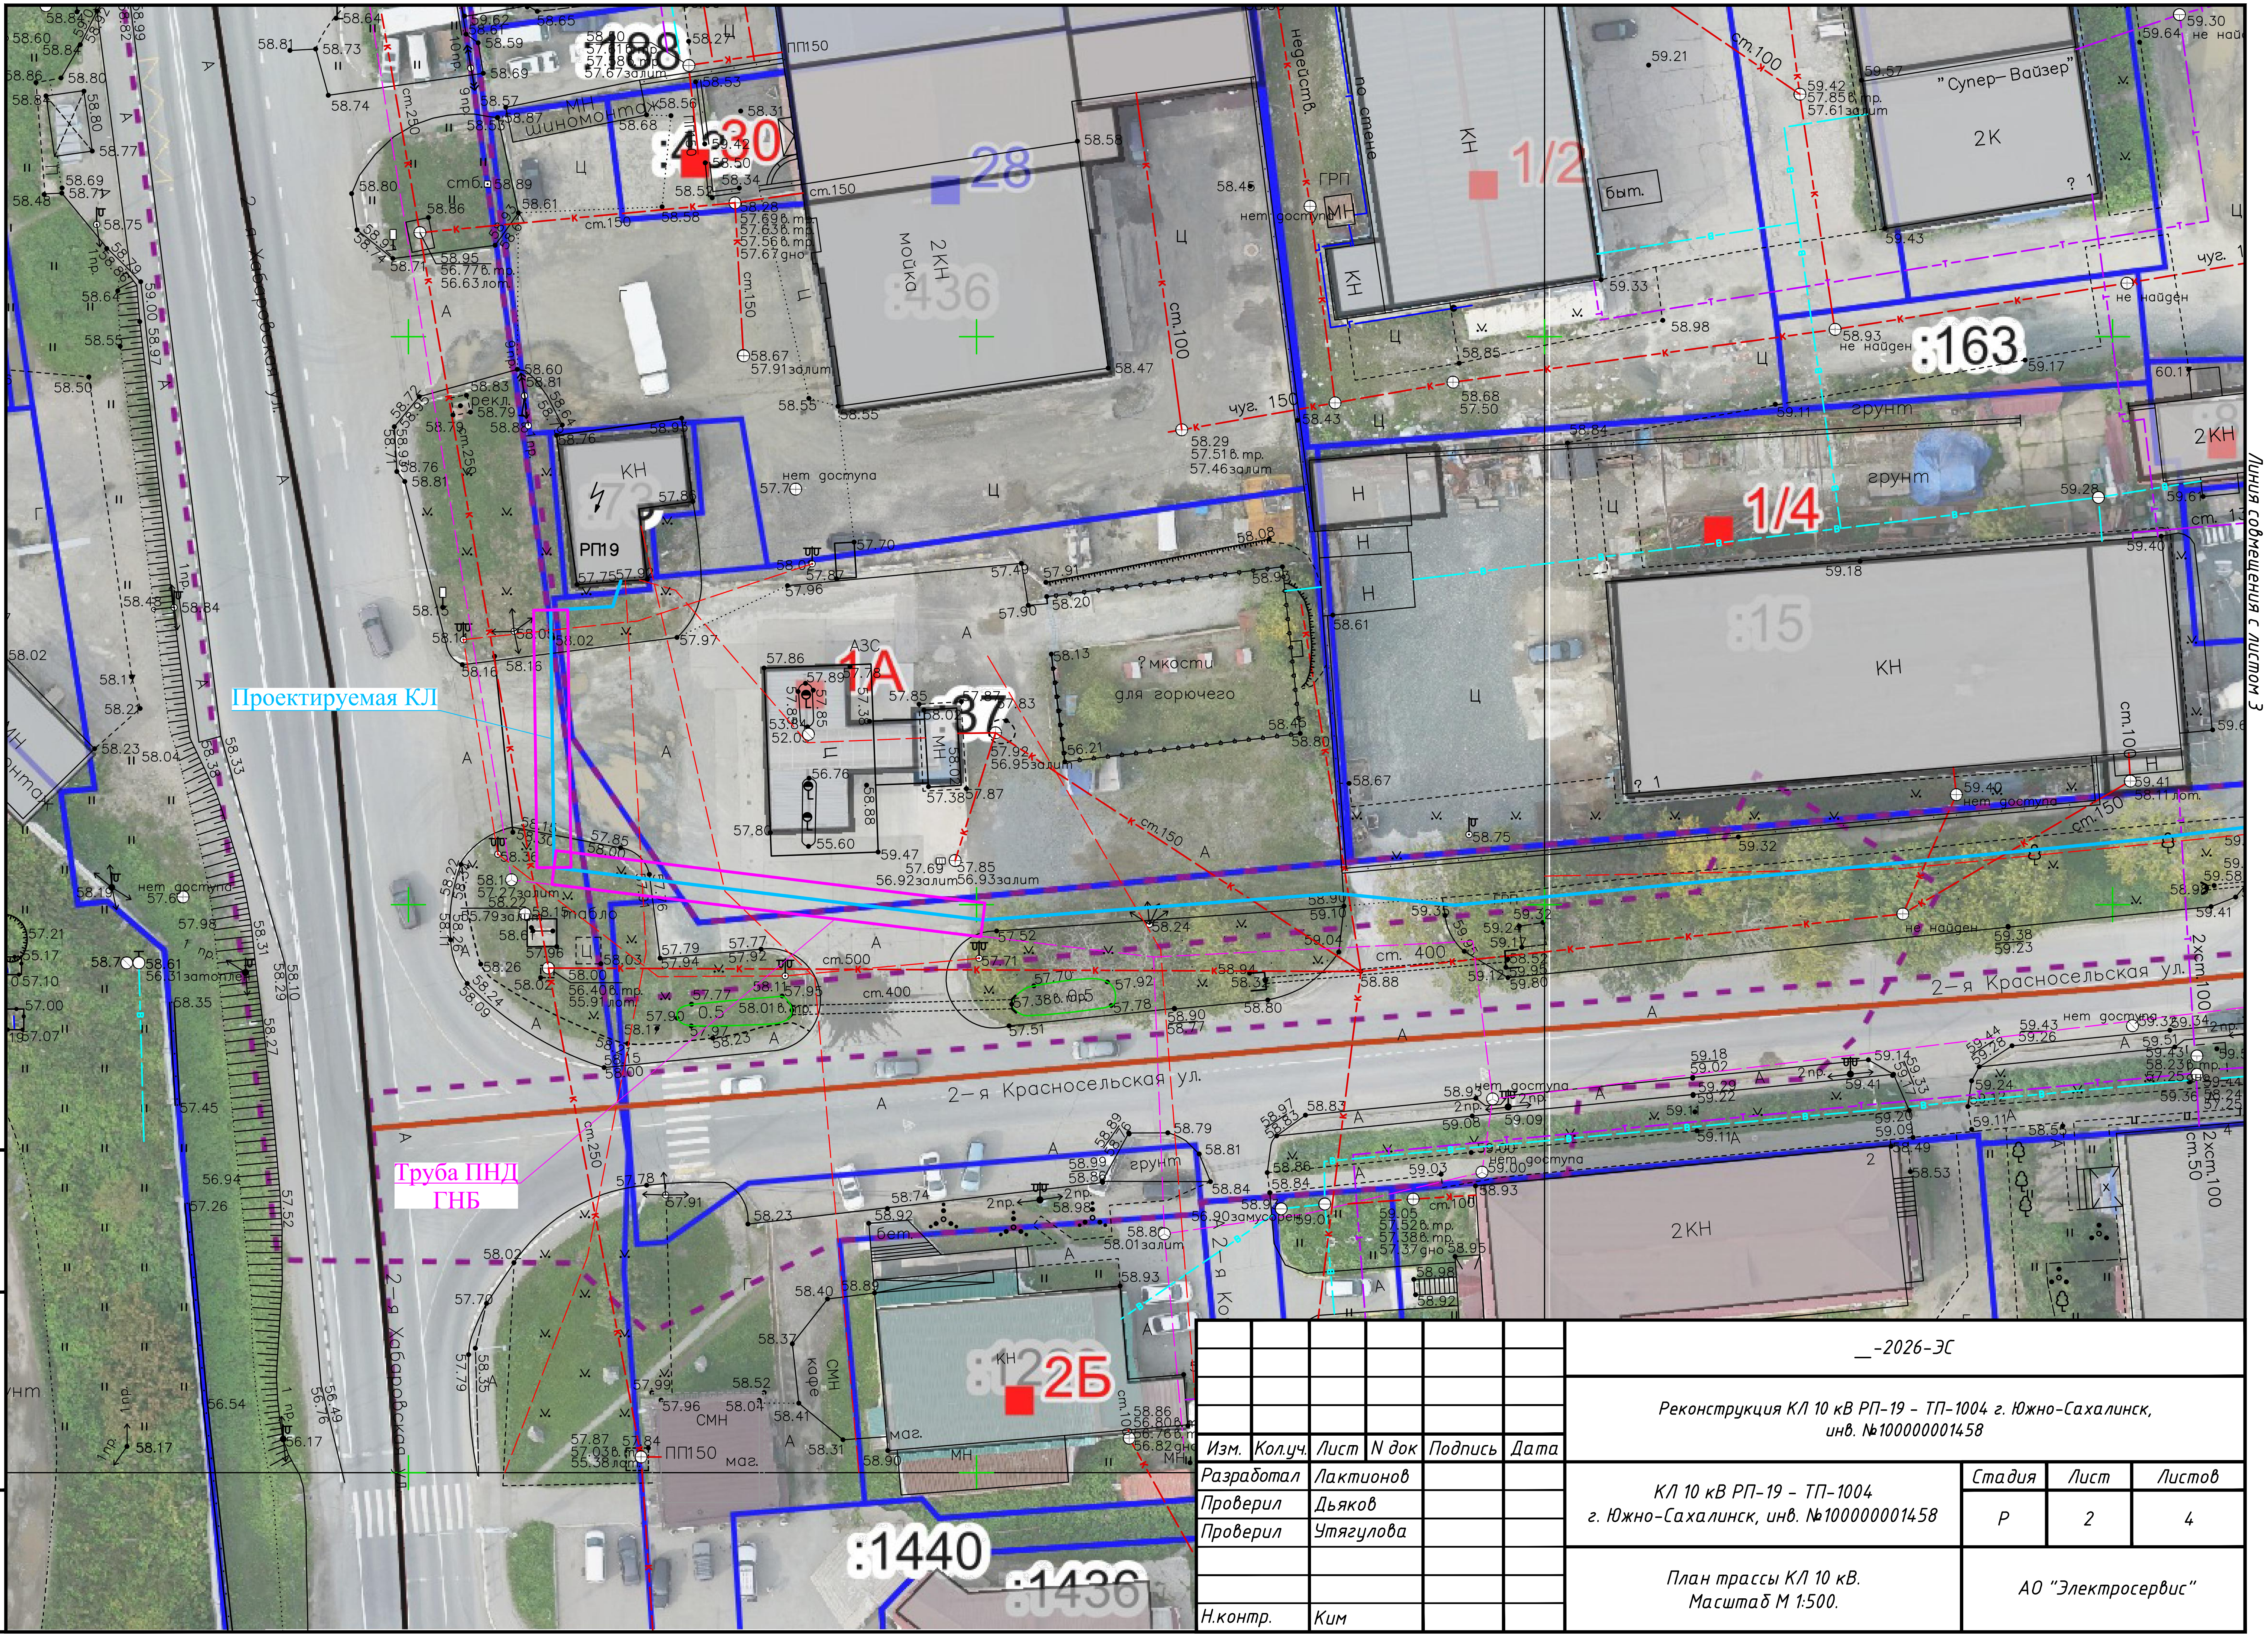

Линия совмещения с листом 3

Взам.инв.N

Подпись и дата

Инв.N подл.

						__-2026-ЭС
						Реконструкция КЛ 10 кВ РП-19 - ТП-1004 г. Южно-Сахалинск, инв. №100000001458
Изм.	Кол.уч.	Лист	N док	Подпись	Дата	
Разработал		Лактионов				КЛ 10 кВ РП-19 - ТП-1004 г. Южно-Сахалинск, инв. №100000001458
Проверил		Дьяков				
Проверил		Утягулова				
						План трассы КЛ 10 кВ. Масштаб М 1:500.
Н.контр.		Ким				АО "Электросервис"

Стадия	Лист	Листов
Р	2	4

Линия совмещения с листом 2

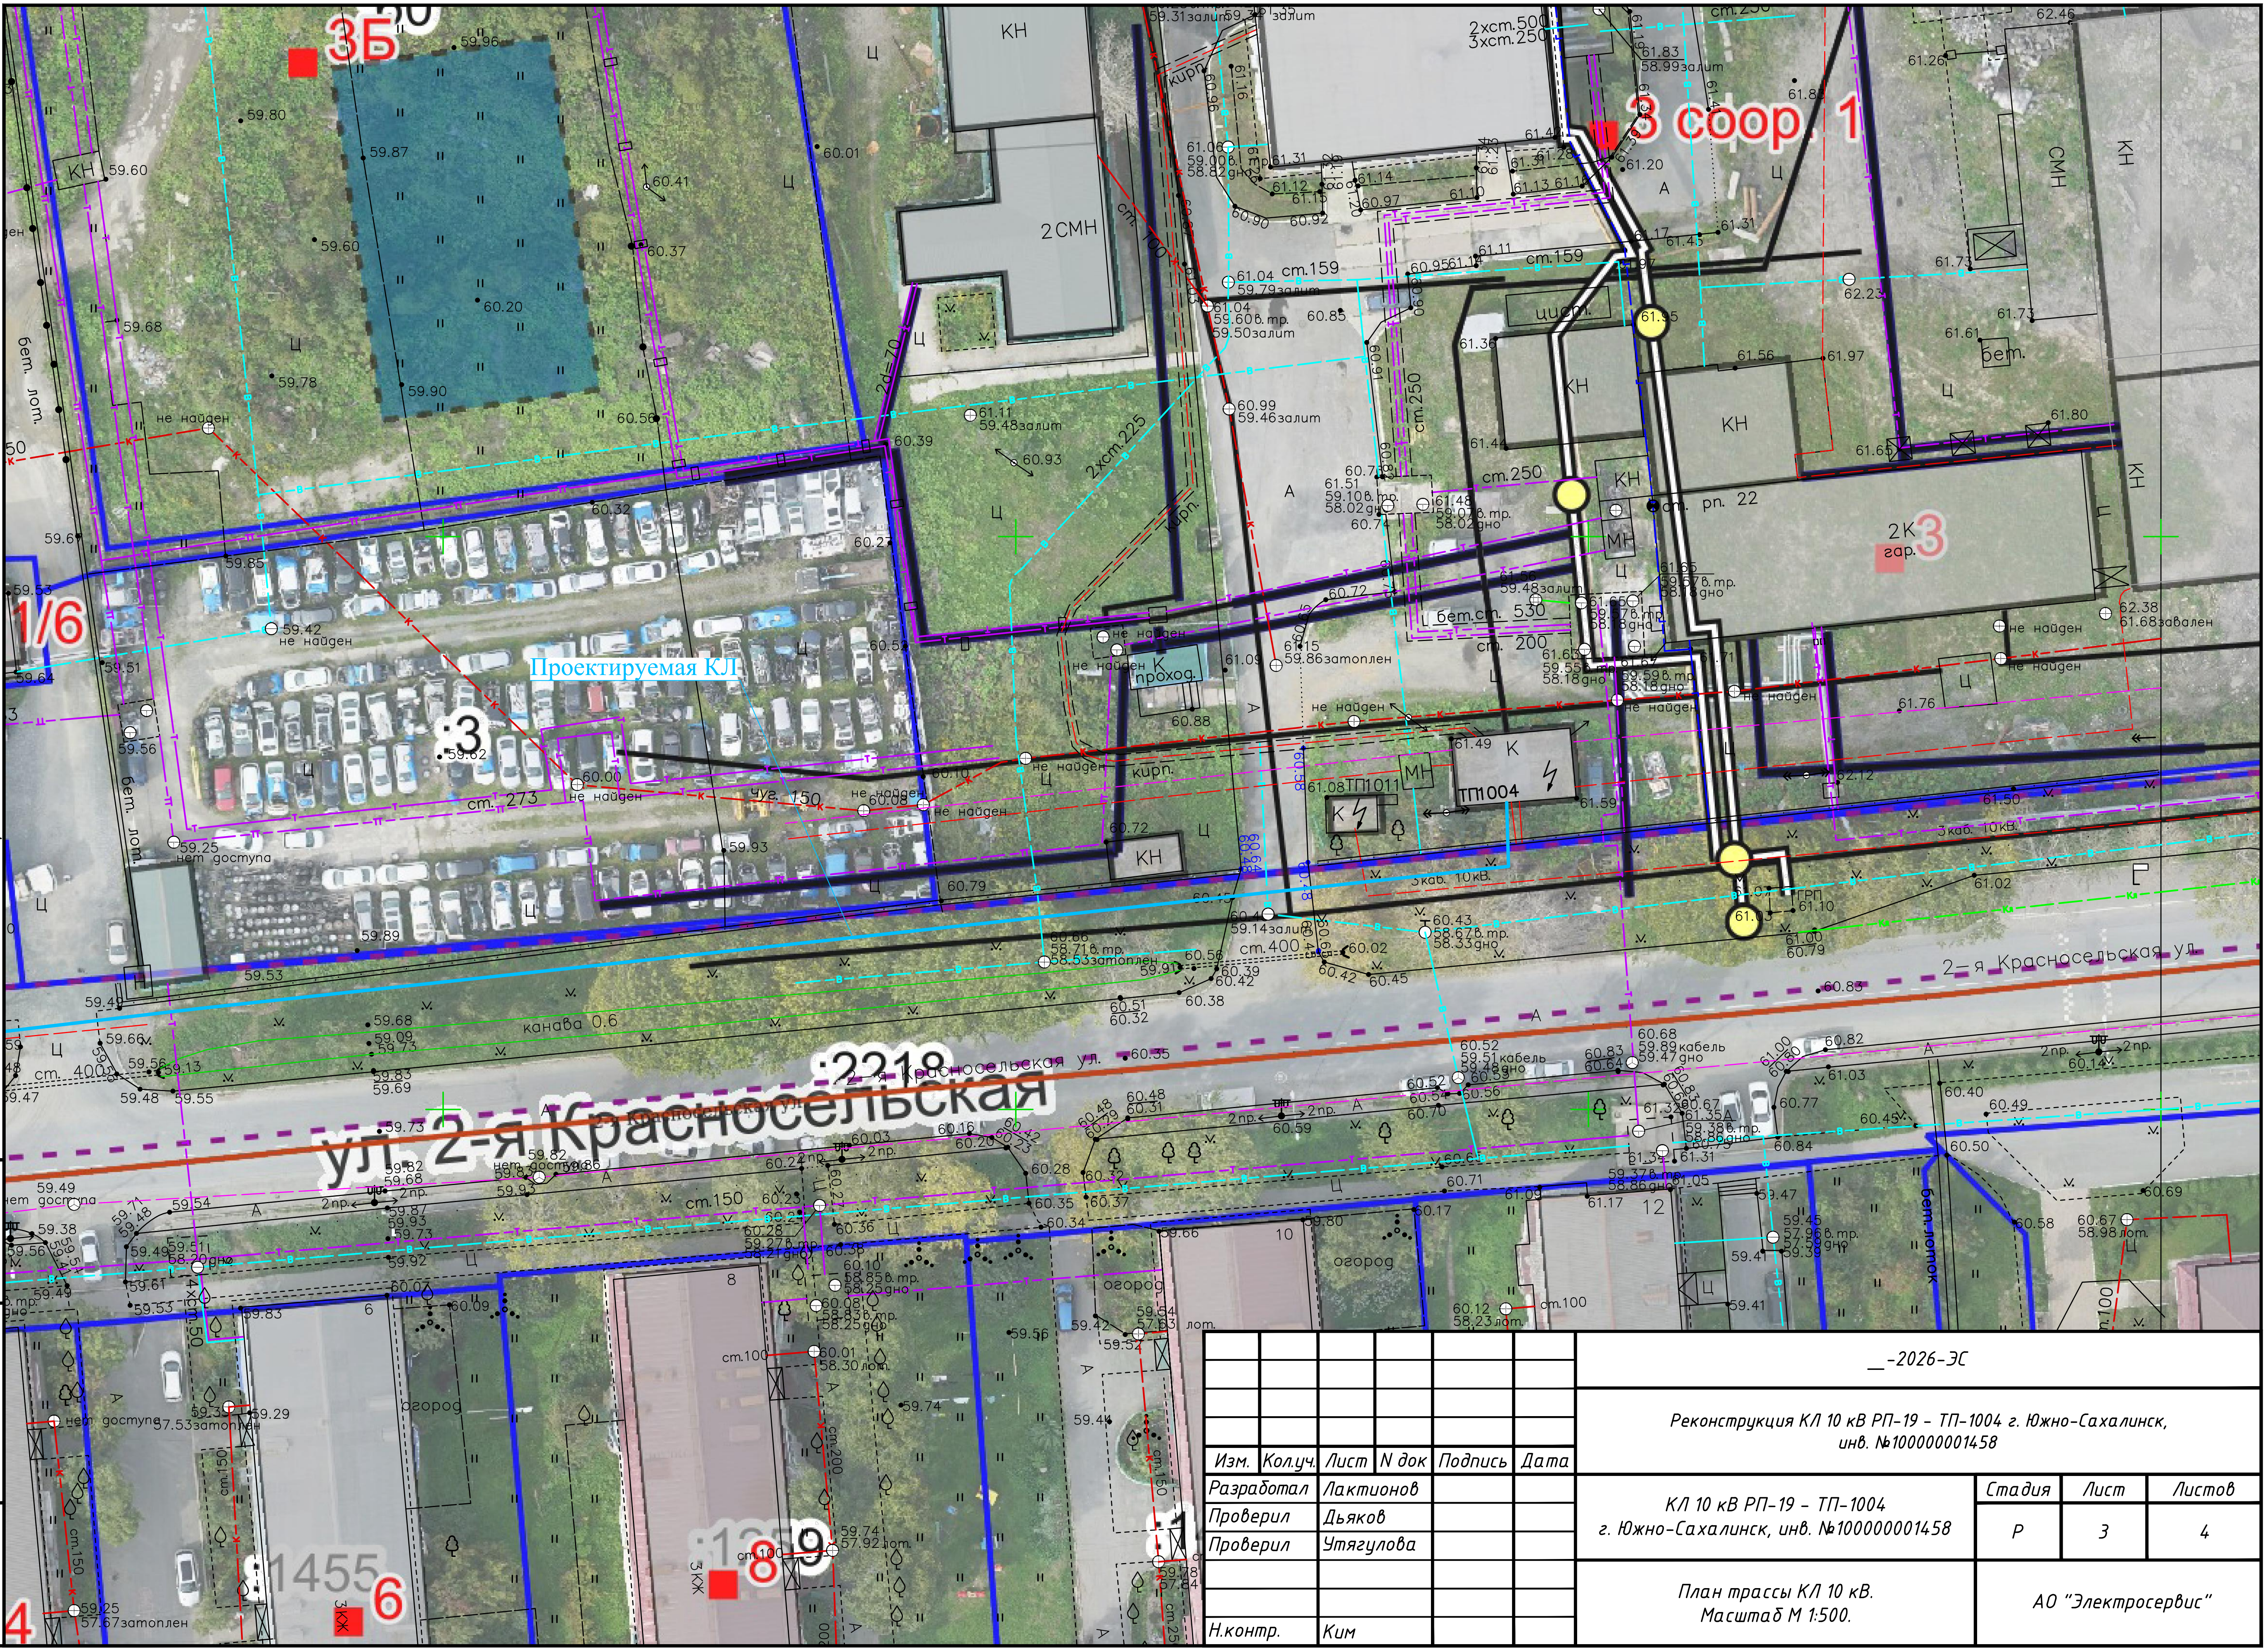

Взам.инв.N	
Подпись и дата	
Инв.N подл.	

__-2026-ЭС

Реконструкция КЛ 10 кВ РП-19 - ТП-1004 г. Южно-Сахалинск, инв. №100000001458

Изм.	Кол.уч.	Лист	N док	Подпись	Дата
Разработал		Лактионов			
Проверил		Дьяков			
Проверил		Утягулова			
Н.контр.		Ким			

КЛ 10 кВ РП-19 - ТП-1004 г. Южно-Сахалинск, инв. №100000001458

Стадия	Лист	Листов
Р	3	4

План трассы КЛ 10 кВ.
Масштаб М 1:500.

АО "Электросервис"