


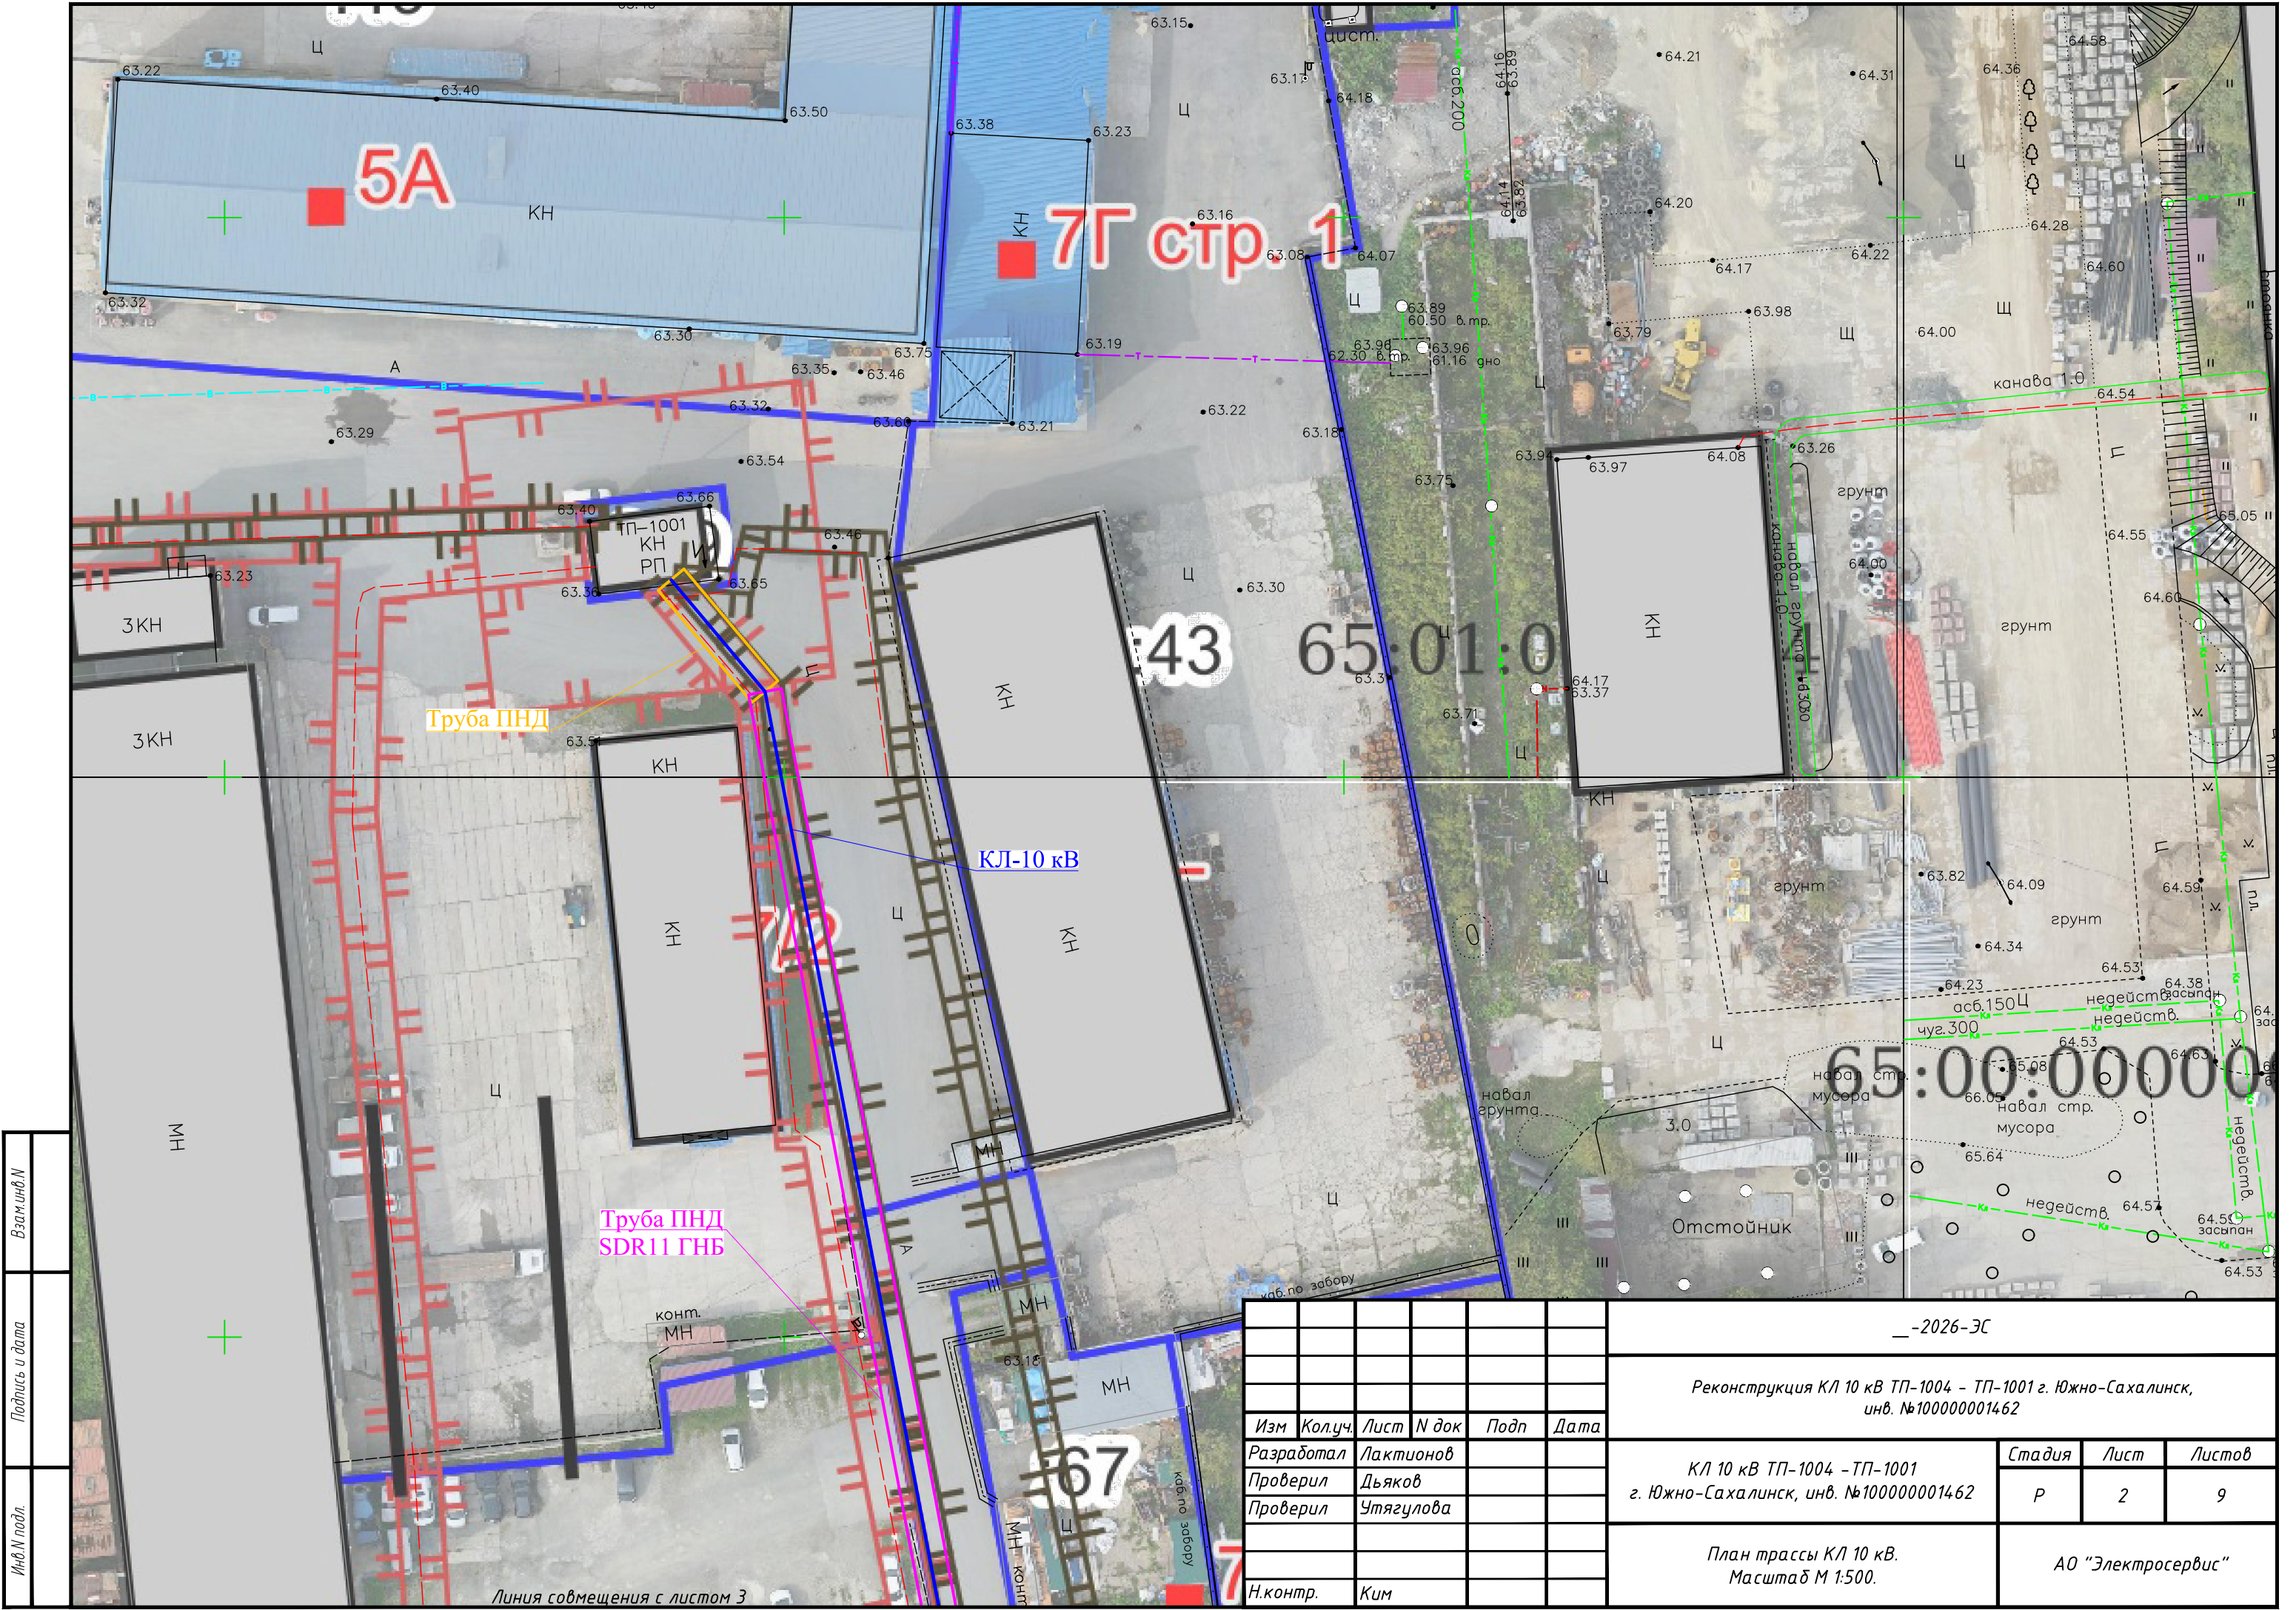

Взам инв.М	
Подпись и дата	
Инв.М подл.	

						— 2026—ЭС			
						Реконструкция КЛ 10 кВ ТП-1004 – ТП-1001 г. Южно-Сахалинск, инв. №100000001462			
Изм	Кол.уч.	Лист	N док	Подп	Дата	КЛ 10 кВ ТП-1004 – ТП-1001 г. Южно-Сахалинск, инв. №100000001462	Стадия	Лист	Листов
Разработал	Лактионов						Р	2	9
Проверил	Дьяков								
Проверил	Утягулова								
						План трассы КЛ 10 кВ. Масштаб М 1:500.	АО “Электросервис”		
Н.контр.	Ким								

