


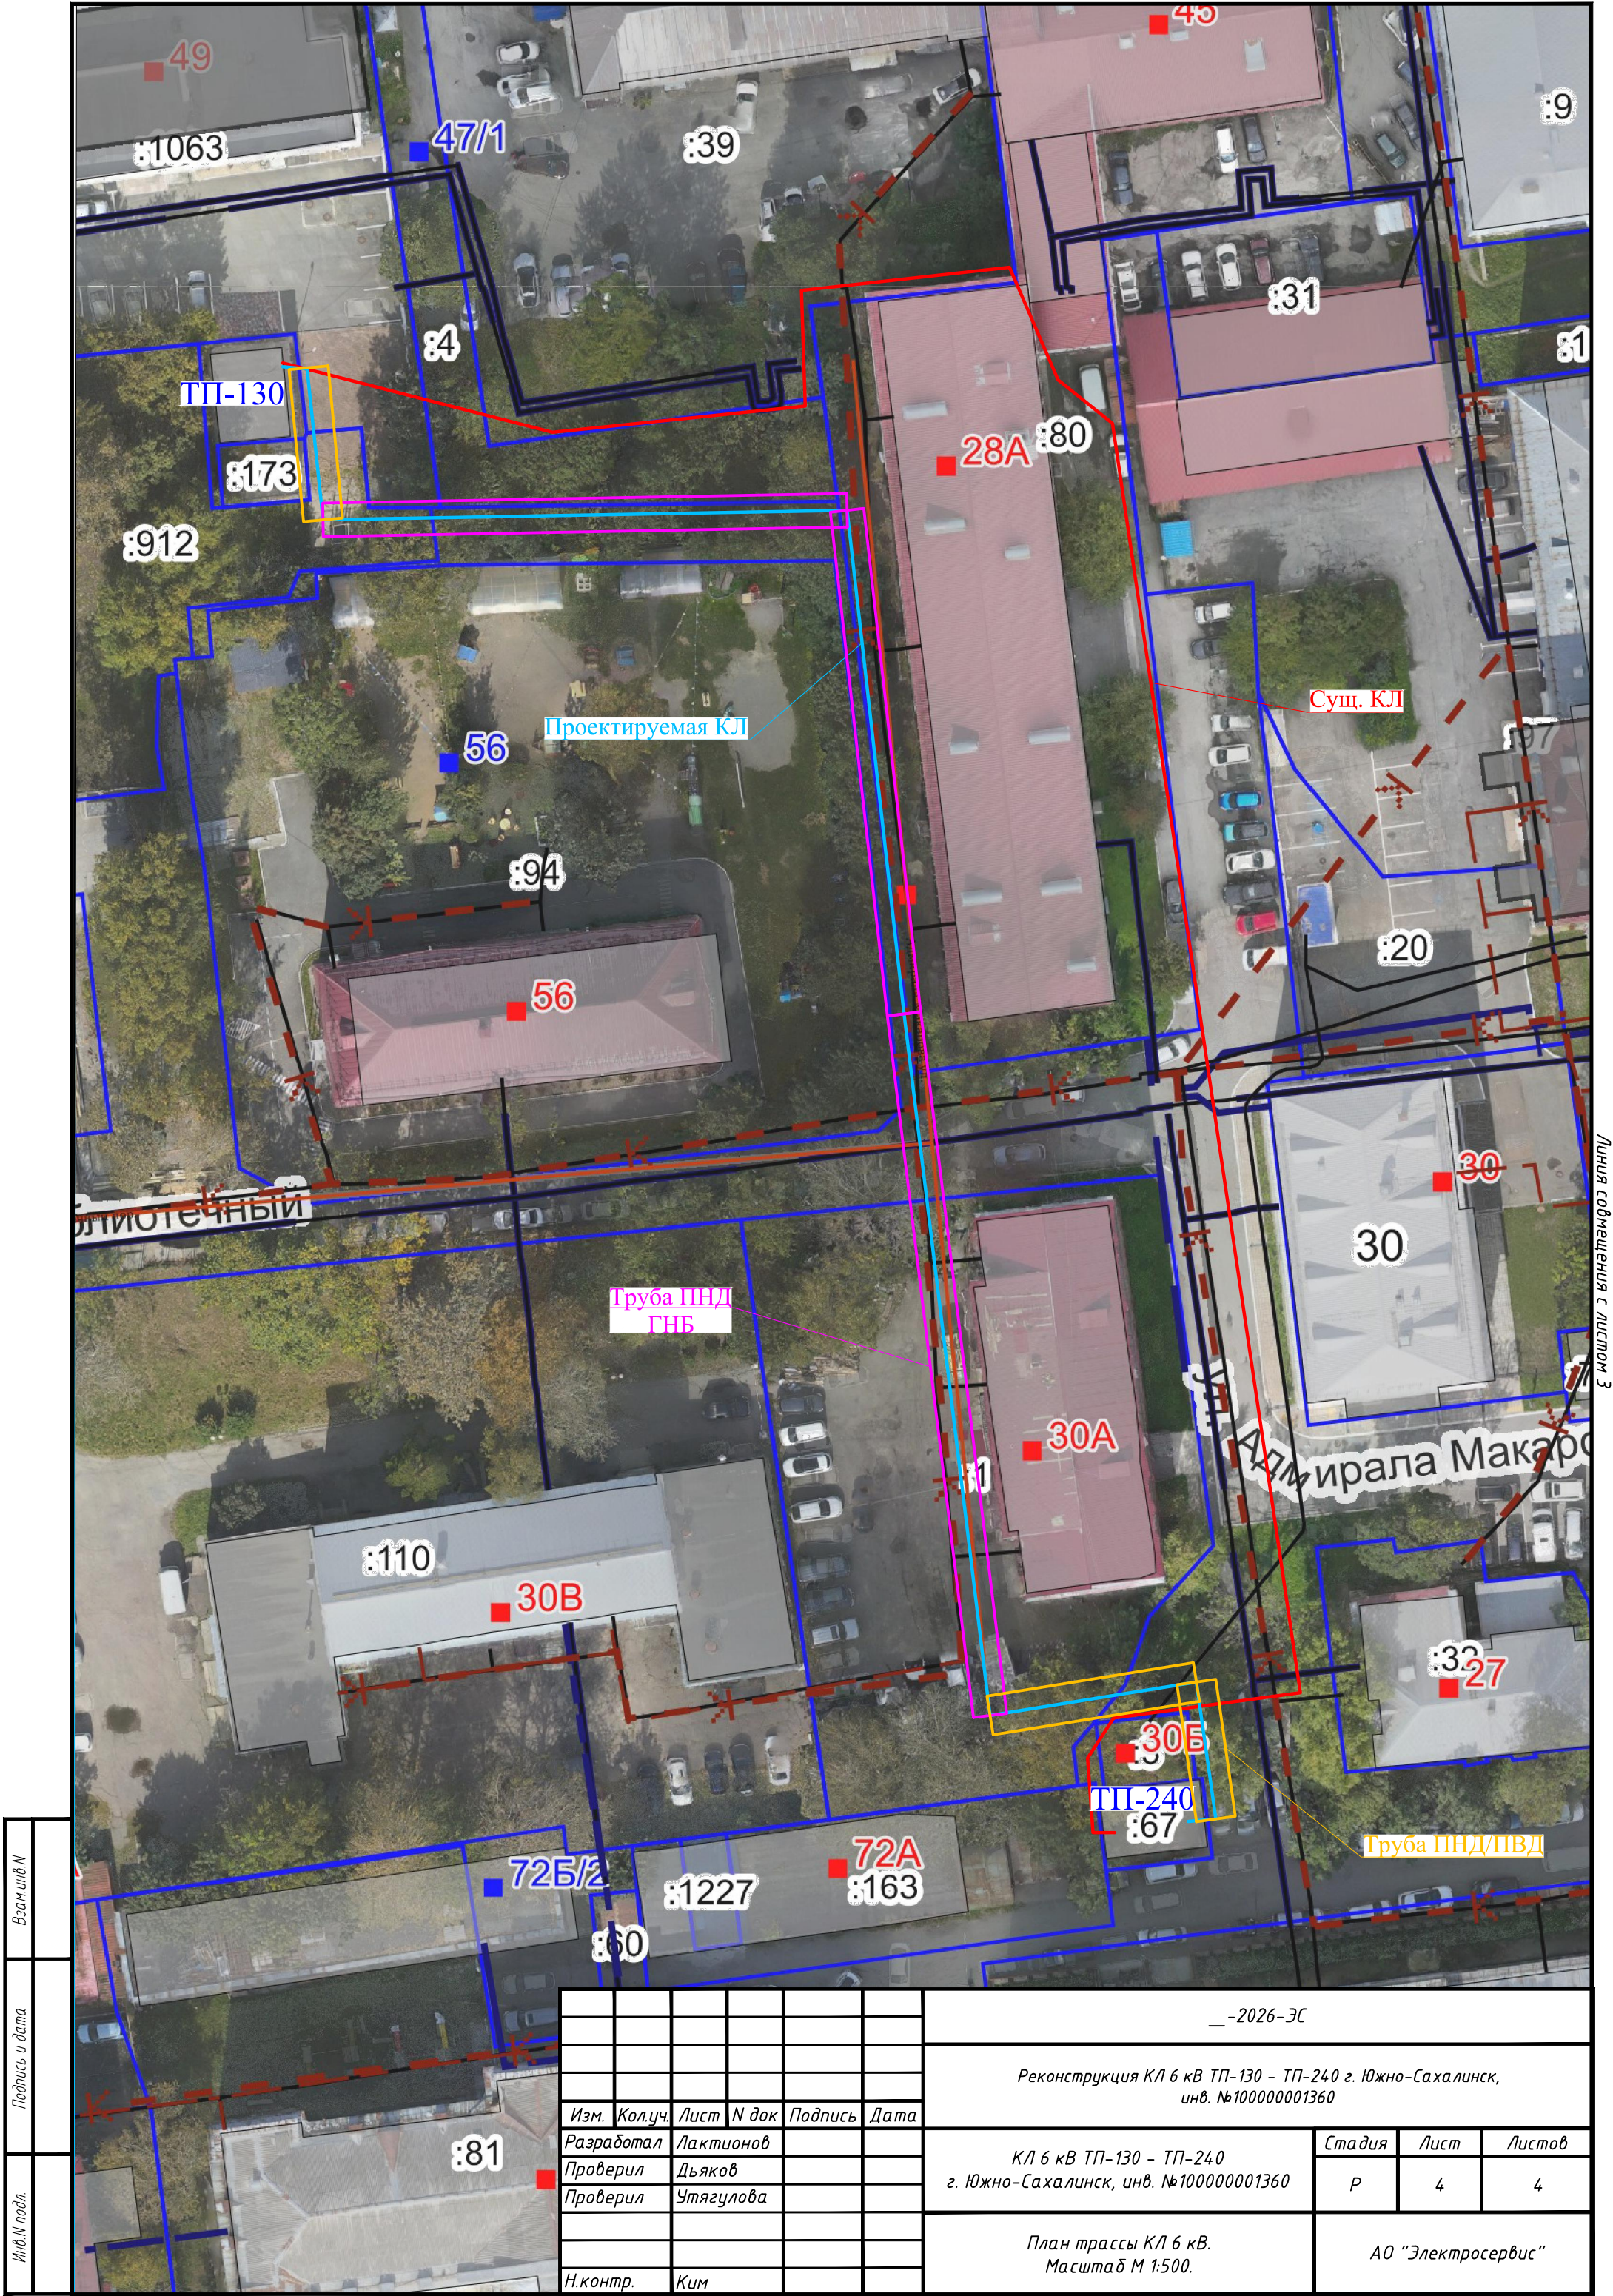

Инв. N подл.	Взаминв. N				
	Подпись и дата				
	Изм.	Кол.уч.	Лист	N док	Подпись
	Разработал	Лактионов			
	Проверил	Дьяков			
	Проверил	Утягулова			
	Н.контр.	Кум			

-2026-ЭС			
Реконструкция КЛ 6 кВ ТП-130 - ТП-240 г. Южно-Сахалинск, инв. №100000001360			
КЛ 6 кВ ТП-130 - ТП-240 г. Южно-Сахалинск, инв. №100000001360	Стадия	Лист	Листов
	Р	4	4
План трассы КЛ 6 кВ. Масштаб М 1:500.		АО "Электросервис"	